





# ΕΦΗΜΕΡΙΣ ΤΗΣ ΚΥΒΕΡΝΗΣΕΩΣ

## ΤΗΣ ΕΛΛΗΝΙΚΗΣ ΔΗΜΟΚΡΑΤΙΑΣ

**ΤΕΥΧΟΣ ΤΕΤΑΡΤΟ** **Αρ. Φύλλου 483**

10 Μαΐου 2005


ΠΕΡΙΕΧΟΜΕΝΑ

**ΑΠΟΦΑΣΕΙΣ**



## ΑΠΟΦΑΣΕΙΣ

Αριθ. 12/3.245/ΟΙΚ (1)

Τροποποίηση ρυμοτομικού σχεδίου Καβάλας στην οδό Κασσάνδρου.

Ο ΝΟΜΑΡΧΗΣ ΚΑΒΑΛΑΣ

Έχοντας υπόψη:

1. Τις διατάξεις του ν. δ/τος της 17.7.1923 «περί σχεδίων πόλεων κ.λ.π.» όπως ισχύει σήμερα και ειδικότερα τα άρθρα 1, 2, 3 και 70 αυτού.

2. Τις διατάξεις του άρθρου 29 του ν.2831/2000, όπως τροποποιήθηκε με το άρθρο 10 του ν.3044/2002

3. Τις διατάξεις του Κεφ. ΙΙ του από 3.4.1929 π. δ/τος που διατηρήθηκαν σε ισχύ με το άρθρο 31 § 3 του ν.1577/1985.

4. Την με αρ. 685/2004 απόφαση του Δημοτικού Συμβουλίου Καβάλας

5. Την 4/4/21.2.2005 ομόφωνη γνωμοδότηση του ΣΧΟΠ Ν. Καβάλας

6. Το γεγονός από τις διατάξεις της απόφασης αυτής δεν προκαλείται δαπάνη σε βάρος του κρατικού προϋπολογισμού ή του προϋπολογισμού του Δήμου Καβάλας και επειδή με την προτεινόμενη τροποποίηση ο χώρος από οικοδομήσιμος χαρακτηρίζεται κοινωφελής (χώρος για Δημ. Βιβλιοθήκη) και αυξάνονται οι κοινωφελείς χώροι, αποφασίζουμε:

1. Εγκρίνεται η τροποποίηση του εγκεκριμένου σχεδίου Καβάλας στην οδό Κασσάνδρου στο Ο.Τ. 865 με κατάργηση της Ο.Γ. Η1-Ζ1, διατήρηση της Ρ.Γ. στην ευθυγραμμία της όψης του κτίσματος της Δημοτικής Βιβλιοθήκης και χαρακτηρισμό του χώρου με στοιχεία Α - Β - Γ - Δ - Ζ ως χώρου για Δημοτική Βιβλιοθήκη και όπως φαίνεται στο τοπογραφικό διάγραμμα που συνοδεύει την απόφαση αυτή και υπογράφεται από τον Προϊστάμενο της Δ.Π. Ν. Καβάλας.

2. Κατά της απόφασης αυτής επιτρέπεται σύμφωνα με την παρ. 12 άρθρο 18 του ν.2218/1994 προσφυγή ενώπιον του Γ. Γ. Περιφέρειας Ανατολικής Μακεδονίας-Θράκης, μόνο για παράβαση Νόμου σε προθεσμία 30 ημερών.


3. Η ισχύς της παρούσας αρχίζει από την δημοσίευση της στην Εφημερίδα της Κυβερνήσεως.

Η απόφαση αυτή να δημοσιευθεί στην Εφημερίδα της Κυβερνήσεως.

Καβάλα, 6 Απριλίου 2005

Ο Νομάρχης

ΘΕΟΔΩΡΟΣ ΚΑΛΛΙΟΝΤΖΗΣ

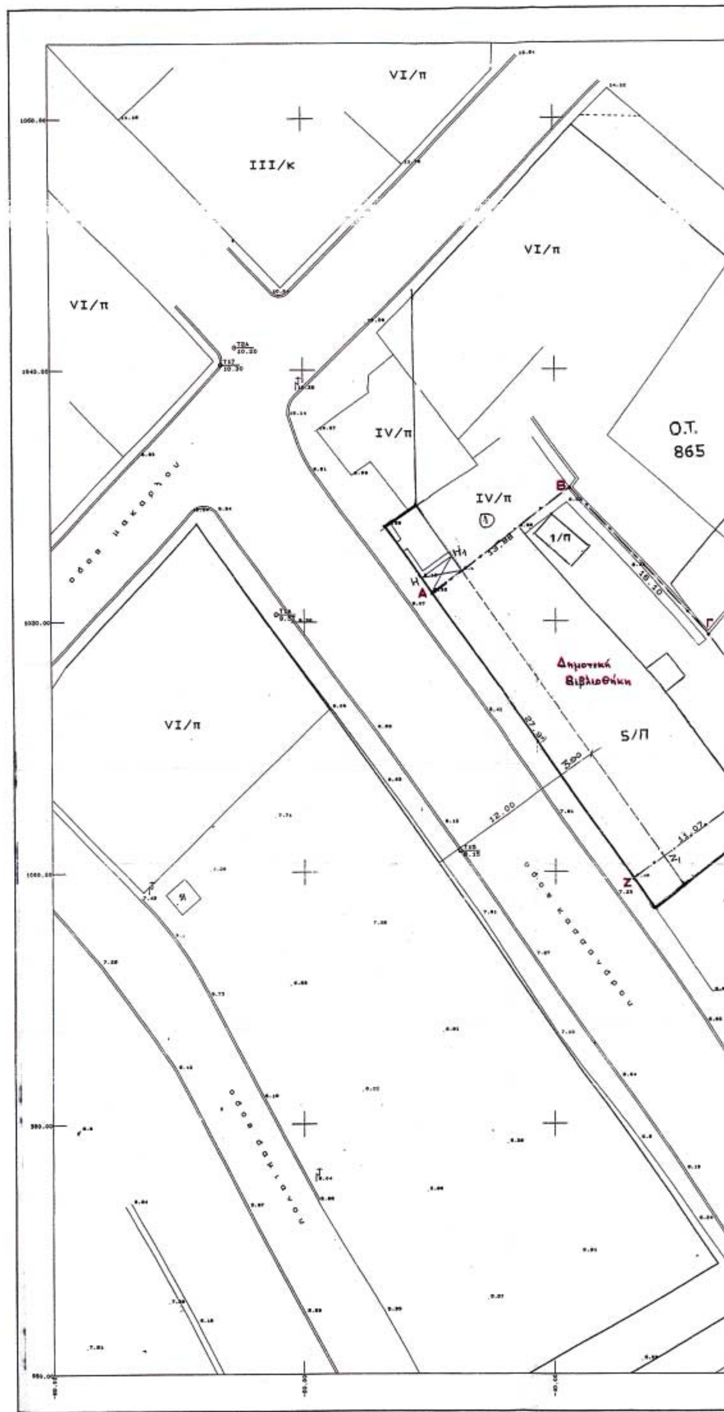


ΕΘΝΙΚΟ ΤΥΠΟΓΡΑΦΕΙΟ
Για τεχνικούς λόγους στο σχεδιάγραμμα έγινε σμίκρυνση κατά ποσοστό 33 %

ΘΕΩΡΕΙΤΑΙ
ΣΩΤΗΡΗΣ ΜΠΕΝΕΒΑΣ
ΑΡΧΙΤΕΚΤΩΝ

ΔΗΜΟΣ ΚΑΒΑΛΑΣ

ΤΕΧΝΙΚΗ ΥΠΗΡΕΣΙΑ

ΤΟΠΟΓΡΑΦΙΚΟ ΔΙΑΓΡΑΜΜΑ

που συνοδεύει την υπ' αρ. 685/2004 του Δ.Σ. για τροποποίηση του σχεδίου πόλης στην οδό Κασσάνδρου.

Ονομ/μο αιτούντος: ΔΗΜΟΣ ΚΑΒΑΛΑΣ
Θέση : Οδός Κασσάνδρου, Δημοτική Βιβλιοθήκη
Ημερομηνία : 11/2004

Συνοδεύει την με αρ. 685/2004 απόφαση του Δημοτικού Συμβουλίου Καβάλας.
Καβάλα, 23/11/2004
Ο ΑΝΤΙΔΗΜΑΡΧΟΣ

Δ. ΜΗΤΣΙΝΗΣ

εμβαδον Α-Β-Γ-Δ-Ε-Ζ-Α: 437.19μ²

-ανεξαρτητο συστημα συντ/νων
-απολυτα υψομετρα

| | | |
|---|---|---|
| Α: | -49,95 | 1022.29 |
| Β: | -38,80 | 1030.57 |
| Γ: | -27.80 | 1018.81 |
| Δ: | -20.20 | 1003.05 |
| Ε: | -24.92 | 1005.95 |
| Ζ: | -33.88 | 999.42 |

ΟΡΟΙ ΔΟΜΗΣΗΣ
αρτιοτητα εμβαδον: 200μ²
προσωπο: 10μ
συντ. δομησης: 2.8
καλυψη: 70
υψος κατα Γ.Ο.Κ.

VI/π

VI/π

Β

II/π

VI/π

οδος ομονοιας

γκαρας

V/π

2

IV/κ

αποθηκη

ΥΠΟΜΝΗΜΑ

— · — · — οριοθέτηση χώρου δημοτικής βιβλιοθήκης

– – – – – καταργούμενη Ο.Γ.

——— εγκεκριμένη Ο.Γ. - Ρ.Γ.

ΔΗΜΟΤΙΚΗ ΒΙΒΛΙΟΘΗΚΗ
Οδός Κασσάνδρου

ΔΗΜΟΣ
Τεχνική

ΟΡΙΣΤΙΚΗ ΜΕΛΕΤΗ
Τοπογραφικό διάγραμμα




*ΔΗΜΟΣ ΚΑΒΑΛΑΣ*
*ΔΙΕΥΘΥΝΣΗ ΤΕΧΝΙΚΩΝ ΥΠΗΡΕΣΙΩΝ*
*ΤΜΗΜΑ ΣΧΕΔΙΟΥ ΠΟΛΕΩΣ – ΚΤΗΜΑΤΟΛΟΓΙΟΥ*

*ΤΕΧΝΙΚΗ ΕΚΘΕΣΗ ΑΡ. 1702 /2004*
*Καθορισμού Ο.Γ.* $H_1$-$Z_1$ και Ρ.Γ. Η-Ζ

1) ΟΡΙΣΜΟΣ Ρ.Γ. Η-Ζ

Η Ρ.Γ. ΗΖ ορίζεται από την γωνία Η της περιφραξ
την γωνία Ζ του κτίσματος 2.

2) ΟΡΙΣΜΟΣ Ο.Γ. $H_1$-$Z_1$

Η Ο.Γ. $H_1$-$Z_1$ ορίζεται ως η παράλληλη της Ρ.Γ. Η-Ζ σε απόσ

*Καβάλα,* 27/7/04


*Η συντάξασα*

*Κ. Φωτιάδου*
*Αγρον. Τοπογράφος Μηχανικός*

*Ο Δ/ντής*

*Θ.*
*Αγρον. Τ*

1980

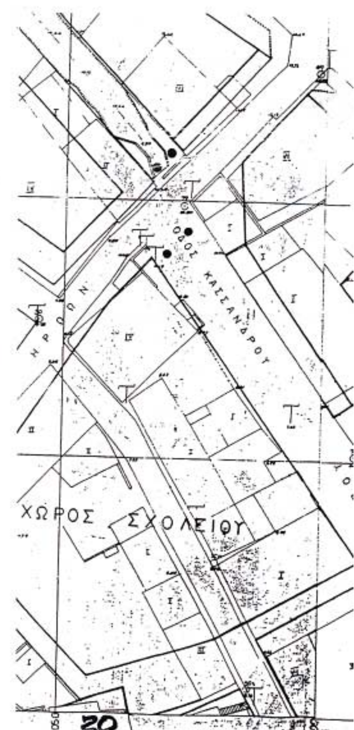

ΚΑΒΑΛΑΣ
ή Υπηρεσία

ΑΡΧ
1
ΚΛ 1:500


/1980

...ταξης του κείμενος 1 και απο

...πόσταση 300μ απ' αυτόν

...ής Τεχνικών Υπηρεσιών

...Θ. Λαγκάκης
... Τοπογράφος Μηχανικός

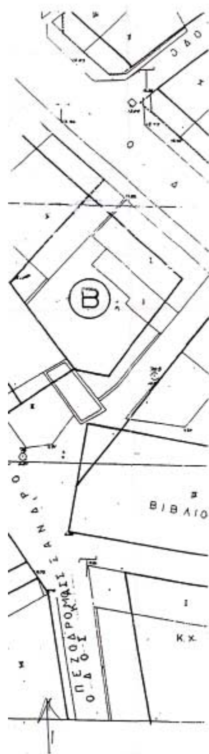


VI/π
III/κ
VI/π
VI/π
εμβαδον Α
IV/π
IV/π
VI/π
Ο.Τ. 865
1/Π
ΙΙ/π
VI/π
VI/π
5/Π
Δημοτική Βιβλιοθήκη
V/π
οδος Μακαριου
οδος Κασσανδρου
οδος Ελευθεριου
13.88
16.10
12.26
27.95
6.51
11.07
A
B
Γ
Δ
E
Z
...γκαρας

ΔΗΜΟΣ ΚΑΒΑΛΑΣ
Δ/ΝΣΗ Τ.Υ.

Ρυμοτομικό σχέδιο π...
του Νομάρχη Καβάλα...
ακύρωσης του από τη...
Επικρατείας που δημο...

αδον Α-Β-Γ-Δ-Ε-Ζ-Α: 437.19μ²

ΣΥΝΤΕΤΑΓΜΕΝΕΣ ΚΟΡΥΦΩΝ

| | | |
|---|---|---|
| Α: | -49.95 | 1022.29 |
| Β: | -38.80 | 1030.57 |
| Γ: | -27.80 | 1018.81 |
| Δ: | -20.39 | 1009.05 |
| Ε: | -24.92 | 1005.95 |
| Ζ: | -33.86 | 999.42 |

-ανεξαρτητο συστημα συντ/νων
-απολυτα υψομετρα
-υψομετρικη αφετηρια Α12 Δ. Καβαλας

ΟΡΟΙ ΔΟΜΗΣΗΣ
αρτιοτητα εμβαδον: 200μ²
προσωπο: 10μ
συντ. δομησης: 2.8
καλυψη: 70
υψος κατα Γ.Ο.Κ.

VI/π

οδος ομονοιας

VI/π

VI/π

IV/κ
αποθηκη

ΚΑΒΑΛΑΣ


ΒΕΒΑΙΩΣΗ

ό σχέδιο που εγκρίθηκε με την 12/1204/9-2-1998 απόφαση
χη Καβάλας (Φ.Ε.Κ. Δ. 101/20-2-1998) και ίσχυε μέχρι της
του από την με αρ.2412/1999 απόφαση του Συμβουλίου
ς που δημοσιεύθηκε 7-7-1999.

Καβάλα, 28/7/04


Η Βεβαιούσα

Κική Φωτιάδου
Αγρον. Τοπογρ. Μηχ/κος

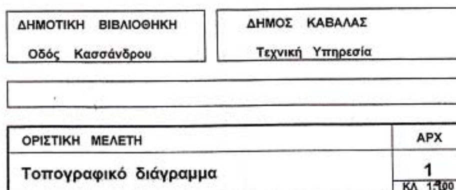

| ΔΗΜΟΤΙΚΗ ΒΙΒΛΙΟΘΗΚΗ | ΔΗΜΟΣ ΚΑΒΑΛΑΣ |
|---|---|
| Οδός Κασσάνδρου | Τεχνική Υπηρεσία |

| ΟΡΙΣΤΙΚΗ ΜΕΛΕΤΗ | ΑΡΧ |
|---|---|
| Τοπογραφικό διάγραμμα | 1 |
| | ΚΛ 1:100 |

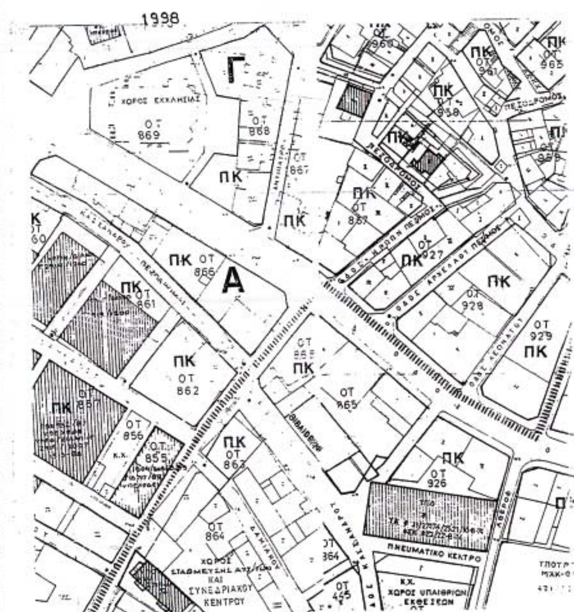

Αριθμ. 12/3244/οικ (2)

Τροποποίηση ρυμοτομικού σχεδίου Καβάλας στην πάροδο Παρθενώνα.

Ο ΝΟΜΑΡΧΗΣ ΚΑΒΑΛΑΣ

Έχοντας υπόψη:

1. Τις διατάξεις του ν. δ/τος της 17.7.1923 «περί σχεδίων πόλεων κ.λ.π.» όπως ισχύει σήμερα και ειδικότερα τα άρθρα 1, 2, 3 και 70 αυτού.

2. Τις διατάξεις του άρθρου 29 του ν.2831/2000, όπως τροποποιήθηκε με το άρθρο 10 του ν.3044/2002

3. Τις διατάξεις του Κεφ. ΙΙ του από 3.4.1929 π. δ/τος που διατηρήθηκαν σε ισχύ με το άρθρο 31 § 3 του ν.1577/1985.

4. Την με υπ'αριθμ. 713/2003 απόφαση του Δημοτικού Συμβουλίου Καβάλας.

5. Την 1/16/7.3.2002 ομόφωνη γνωμοδότηση του ΣΧΟΠ Ν. Καβάλας

6. Το γεγονός από τις διατάξεις της απόφασης αυτής δεν προκαλείται δαπάνη σε βάρος του κρατικού προϋπολογισμού ή του προϋπολογισμού του Δήμου Καβάλας και επειδή με την προτεινόμενη τροποποίηση αποφεύγεται η προσκύρωση διαμορφωμένης με σκαλοπάτια οδού, γίνεται προσαρμογή στη διαμορφωμένη κατάσταση αυξάνονται οι κοινόχρηστοι χώροι και βελτιώνονται οι πολεοδομικές συνθήκες στην περιοχή, αποφασίζουμε:

1. Εγκρίνεται η τροποποίηση του εγκεκριμένου σχεδίου Καβάλας στην πάροδο Ηφαιστίωνος με την μετατόπιση της Ο.Γ. στην ευθυγραμμία της εξωτερικής πλευράς της περίφραξης του δημοσίου κτήματος Β.Κ. 331,έτσι ώστε να δημιουργείται ένας τοπικός χώρος στάθμευσης, όπως φαίνεται στο τοπογραφικό διάγραμμα που συνοδεύει την απόφαση αυτή και υπογράφεται από τον Προϊστάμενο της Δ.Π. Ν. Καβάλας

2. Κατά της απόφασης αυτής επιτρέπεται σύμφωνα με την παρ. 12 άρθρο 18 του ν.2218/1994 προσφυγή ενώπιον του Γ. Γ. Ανατολικής Μακεδονίας-Θράκης, μόνο για παράβαση Νόμου σε προθεσμία 30 ημερών.

Η ισχύς της παρούσας αρχίζει από την δημοσίευση της στην Εφημερίδα της Κυβερνήσεως.

Η απόφαση αυτή να δημοσιευθεί στην Εφημερίδα της Κυβερνήσεως.

Καβάλα, 6 Απριλίου 2005

Ο Νομάρχης
ΘΕΟΔΩΡΟΣ ΚΑΛΛΙΟΝΤΖΗΣ

**ΔΗΜΟΣ ΚΑΒΑΛΑΣ**

**ΤΕΧΝΙΚΗ ΥΠΗΡΕΣΙΑ**

**ΤΟΠΟΓΡΑΦΙΚΟ ΔΙΑΓΡΑΜΜΑ**

**που συνοδεύει την υπ' αρ.** 194/2004 απόφαση **του Δ.Σ. για τροποποίηση του σχεδίου πόλης**

**Ονομ/μο αιτούντος:**

**Θέση :** Παρ Ηφαιστιωνος

**Ημερομηνία :**



ΔΗΜΟΣ ΚΑΒΑΛΑΣ
Δ/ΝΣΗ Τ.Υ
Συνοδεύει την με αρ 194/2004 απόφαση του Δ.Σ. Καβαλας
Καβαλα 21/7/2004

Ο ΑΝΤΙΔΗΜΑΡΧΟΣ

ΔΗΜΗΤΡΙΟΣ Π. ΜΗΤΣΙΝΗΣ

ΔΗΜΟΣ ΚΑΒΑΛΑΣ

Δ/ΝΣΗ Τ.Υ

**ΤΕΧΝΙΚΗ ΕΚΘΕΣΗ Αρ. 967 /2002**

Καθορισμού Ο.Γ α-β, β-γ, ε-δ και Ρ.Γ. 0-ζ και ζ-η

Ορισμός Ο.Γ. α-β ορίζεται από το σημείο α στην ευθυγραμμία της όψης του κτίσματος Β και απέχει από την γωνία 2 S α-2 = 1,10 μ. και απο το σημείο β που ορίζεται από το σημείο 4 του κτίσματος Α και έχει S4-β=9,86 μ. Και τέλος από το σημείο 3 του κτίσματος Γ που είναι S3-β=6,10 μ.

Η Ο.Γ. β-γ ορίζεται από το σημείο γ στην ευθυγραμμία της πλάγιας όψης του κτίσματος Α και έχει S1-γ=2,70 μ. και από το σημείο β.

Η Ο.Γ. ε-δ ορίζεται ως η παράλληλος της Ο.Γ. β-γ και σε απόσταση 6,00 μ. απο αυτήν.

Η Ρ.Γ. ζ-0 ορίζεται ως η παράλληλος της Ο.Γ. ε-δ σε απόσταση 6,00 μ. από αυτήν.

Ορισμός Ρ.Γ ζ-η Ορίζεται ως η παράλληλος της Ο.Γ. β-α. σε απόσταση 2,00 μ. από αυτήν.

Καβάλα 04 /03/2002

Η συντάξασα
Φωτιάδου Κ.
ΚΥΡΙΑΚΗ ΦΩΤΙΑΔΟΥ
ΑΓΡΟΝΟΜΟΣ
ΤΟΠΟΓΡΑΦΟΣ - ΜΗΧ/ΚΟΣ



Ο
Διευθυντής
Τεχν. Υπηρ. ΔΗΜΟΥ ΚΑΒΑΛΑΣ


Ο ΔΙΕΥΘΥΝΤΗΣ ΤΕΧΝΙΚΩΝ ΥΠΗΡΕΣΙΩΝ
ΔΗΜΟΥ ΚΑΒΑΛΑΣ
ΘΕΟΔΩΡΟΣ ΔΑΓΚΑΚΗΣ
ΑΓΡΟΝΟΜΟΣ ΤΟΠΟΓΡΑΦΟΣ ΜΗΧΑΝΙΚΟΣ

ΤΟΠΟΓΡΑΦΙΚΟ ΔΙΑΓΡΑΜΜΑ

ΟΙΚΟΠΕΔΟΥ Α.Β.....Α ΣΤΗΝ ΚΑΒΑΛΑ

ΣΥΝΙΔΙΟΚΤΗΣΙΑΣ ΠΑΡΑΣΚΕΥΗ ΧΑΒΑΛΕ – ΑΘΑΝΑΣΙΟΣ ΞΑΝΘΟΠΟΥΛΟΣ

ΚΛΙΜΑΚΑ 1 : 200

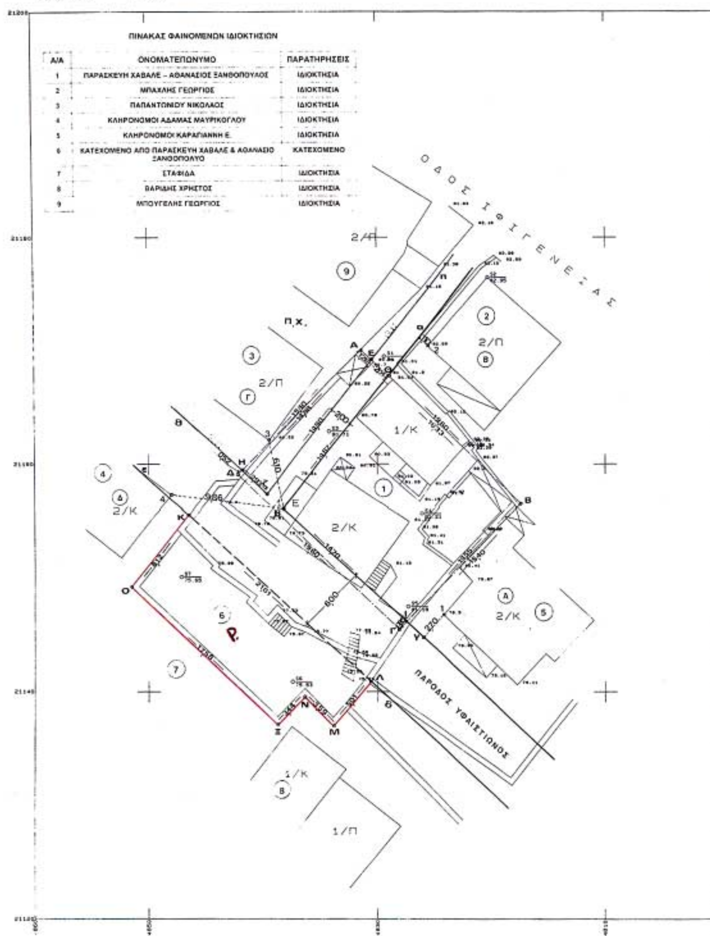


ΠΙΝΑΚΑΣ ΦΑΙΝΟΜΕΝΩΝ ΙΔΙΟΚΤΗΣΙΩΝ

| Α/Α | ΟΝΟΜΑΤΕΠΩΝΥΜΟ | ΠΑΡΑΤΗΡΗΣΕΙΣ |
|---|---|---|
| 1 | ΠΑΡΑΣΚΕΥΗ ΧΑΒΑΛΕ – ΑΘΑΝΑΣΙΟΣ ΞΑΝΘΟΠΟΥΛΟΣ | ΙΔΙΟΚΤΗΣΙΑ |
| 2 | ΜΠΑΧΛΗΣ ΓΕΩΡΓΙΟΣ | ΙΔΙΟΚΤΗΣΙΑ |
| 3 | ΠΑΠΑΝΤΩΝΙΟΥ ΝΙΚΟΛΑΟΣ | ΙΔΙΟΚΤΗΣΙΑ |
| 4 | ΚΛΗΡΟΝΟΜΟΙ ΑΔΑΜΑΣ ΜΑΥΡΙΚΟΓΛΟΥ | ΙΔΙΟΚΤΗΣΙΑ |
| 5 | ΚΛΗΡΟΝΟΜΟΙ ΚΑΡΑΓΙΑΝΝΗ Ε. | ΙΔΙΟΚΤΗΣΙΑ |
| 6 | ΚΑΤΕΧΟΜΕΝΟ ΑΠΟ ΠΑΡΑΣΚΕΥΗ ΧΑΒΑΛΕ & ΑΘΑΝΑΣΙΟ ΞΑΝΘΟΠΟΥΛΟ | ΚΑΤΕΧΟΜΕΝΟ |
| 7 | ΣΤΑΦΙΔΑ | ΙΔΙΟΚΤΗΣΙΑ |
| 8 | ΒΑΡΙΔΗΣ ΧΡΗΣΤΟΣ | ΙΔΙΟΚΤΗΣΙΑ |
| 9 | ΜΠΟΥΓΕΛΗΣ ΓΕΩΡΓΙΟΣ | ΙΔΙΟΚΤΗΣΙΑ |



ΕΘΝΙΚΟ ΤΥΠΟΓΡΑΦΕΙΟ
Για τεχνικούς λόγους στο σχεδιάγραμμα έγινε σμίκρυνση κατά ποσοστό 30 %

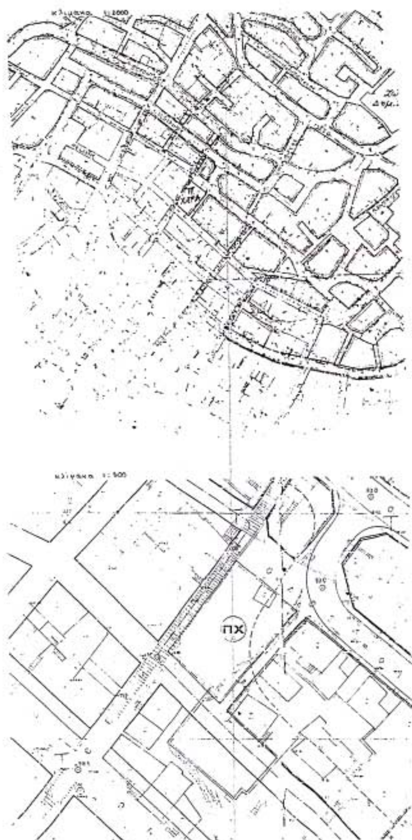

ΠΙΝΑΚΑΣ ΣΥΝΤΕΤΑΓΜΕΝΩΝ ΟΡΙΩΝ ΑΡΧΙΚΟΥ ΟΙΚΟΠΕΔΟΥ (Α.Β.Γ.Δ.Ε.Α)
ΣΤΗΝ ΚΑΒΑΛΑ ΣΥΝΙΔΙΟΚΤΗΣΙΑΣ ΠΑΡΑΣΚ. ΧΑΒΑΛΕ-ΞΑΝΘΟΠΟΥΛΟ ΑΘΑΝ.

| Α/Α | Χ | Ψ | Μήκος Πλευράς |
|---|---|---|---|
| Α | -4831,40 | 21170,08 | ΑΒ=19,60 |
| Β | -4817,29 | 21156,48 | ΒΓ=15,40 |
| Γ | -4828,08 | 21145,49 | ΓΔ=19,60 |
| Δ | -4842,22 | 21159,11 | ΔΑ=15,40 |
| ΕΜΒΑΔΟΝ (Α.Β.Γ.Δ.Α) = 302,07 τ.μ. | | | |

ΠΙΝΑΚΑΣ ΣΥΝΤΕΤΑΓΜΕΝΩΝ ΟΡΙΩΝ ΠΡΟΣΚΥΡΟΥΜΕΝΟΥ ΟΙΚΟΠΕΔΟΥ
(Α.Ε.ζ.Η.Α) ΣΕ ΑΛΛΗ ΙΔΙΟΚΤΗΣΙΑ

| Α/Α | Χ | Ψ | Μήκος Πλευράς |
|---|---|---|---|
| Α | -4831,40 | 21170,08 | ΑΕ=1,26 |
| Ε | -4830,50 | 21169,20 | Εζ=14,90 |
| ζ | -4839,71 | 21157,48 | ζΗ=2,93 |
| Η | -4841,85 | 21159,48 | ΗΑ=14,88 |
| ΕΜΒΑΔΟΝ (Α.Ε.ζ.Η.Α) = 31,13 τ.μ. | | | |

ΠΙΝΑΚΑΣ ΣΥΝΤΕΤΑΓΜΕΝΩΝ ΟΡΙΩΝ ΡΥΜΟΤΟΜΟΥΜΕΝΟΥ ΟΙΚΟΠΕΔΟΥ
(Ε.Θ.β.Ι.Γ.Δ.Η.ζ.Ε) ΣΥΝΙΔΙΟΚΤΗΣΙΑΣ ΠΑΡ. ΧΑΒΑΛΕ- ΑΘΑΝ. ΞΑΝΘΟΠΟΥΛΟΥ

| Α/Α | Χ | Ψ | Μήκος Πλευράς |
|---|---|---|---|
| Ε | -4830,50 | 21169,20 | ΕΘ=2,01 |
| Θ | -4829,05 | 21167,81 | Θβ=14,87 |
| β | -4838,24 | 21156,12 | βΙ=14,70 |
| Ι | -4827,49 | 21146,10 | ΙΓ=0,85 |
| Γ | -4828,08 | 21145,49 | ΓΔ=19,60 |
| Δ | -4842,22 | 21159,11 | ΔΗ=0,52 |
| Η | -4841,85 | 21159,48 | Ηζ=12,93 |
| ζ | -4839,71 | 21157,48 | |
| ΕΜΒΑΔΟΝ (Ε.Θ.β.Ι.Γ.Δ.Η.ζ.Ε) =43,27 τ.μ. | | | |

ΠΙΝΑΚΑΣ ΣΥΝΤΕΤΑΓΜΕΝΩΝ ΟΡΙΩΝ ΟΙΚΟΔΟΜΗΣΙΜΟΥ ΟΙΚΟΠΕΔΟΥ

| Α/Α | Χ | Ψ | Μήκος Πλευράς |
|---|---|---|---|
| Θ | -4829,05 | 21167,81 | ΘΒ = 16,33 |
| Β | -4817,29 | 21156,48 | ΒΙ = 14,55 |
| Ι | -4827,49 | 21146,10 | Ιβ = 14,70 |
| β | -4838,24 | 21156,12 | βθ = 14,87 |
| ΕΜΒΑΔΟΝ (Θ.Β.Ι.β.Θ) = 227,67 τ.μ. | | | |

ΠΙΝΑΚΑΣ ΣΥΝΤΕΤΑΓΜΕΝΩΝ ΚΑΤΕΧΟΜΕΝΟΥ ΟΙΚΟΠΕΔΟΥ

| Α/Α | Χ | Ψ | Μήκος Πλευράς |
|---|---|---|---|
| Κ | -4846,46 | 21155,58 | ΚΛ = 21,61 |
| Λ | -4830,65 | 21140,84 | ΛΜ = 5,01 |
| Μ | -4833,83 | 21136,97 | ΜΝ = 3,59 |
| Ν | -4836,31 | 21139,56 | ΝΞ = 3,44 |
| Ξ | -4838,72 | 21137,09 | ΞΟ = 17,58 |
| Ο | -4851,47 | 21149,19 | ΟΚ = 8,12 |
| ΕΜΒΑΔΟΝ (Κ.Λ.Μ.Ν.Ξ.Ο.Κ) = 163,61 τ.μ. | | | |

ΥΠΟΜΝΗΜΑ

-·-·-·- Ορια Οικοπέδου
——— Προτεινόμενη ρυμ. Γραμμή
——— Προτεινόμενη Οικ. Γραμμή
- - - - - - Καταργούμενη Οικ. ή ρυμ. Γραμμή

ΔΗΜΟΣ ΚΑΒΑΛΑΣ
Δ/ΝΣΗ Τ.Υ
ΤΜ. ΣΧΕΔΙΟΥ ΠΟΛΕΩΣ – ΚΤΗΜΑΤΟΛΟΓΙΟΥ

ΒΕΒΑΙΩΣΗ

Οι οικοδομικές και ρυμοτομικές γραμμές που φαίνονται στο διάγραμμα είναι εκ του εγκεκριμένου σχεδίου πόλης Καβάλας

Καβάλα 21/7/2004

Η Βεβαιούσα

